


SUPERSTUDIO PIU'

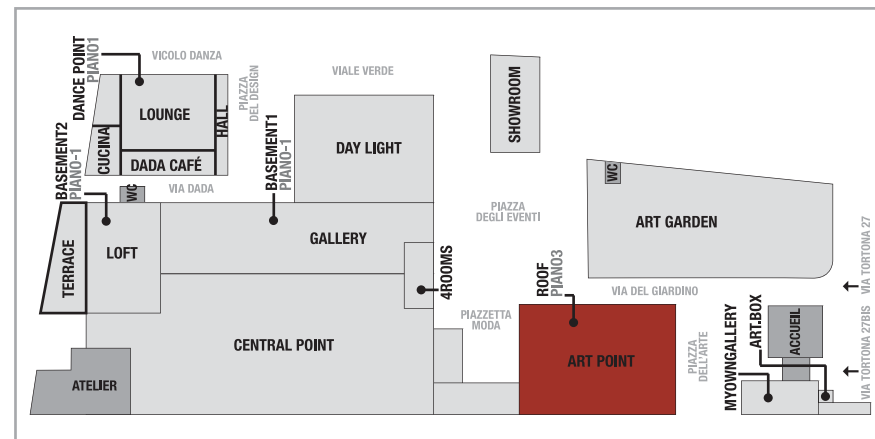


ART POINT

Un bellissimo salone completamente buio di circa 825 mq, alla base di una nuova palazzina di vetro. Il fascino della struttura dà la possibilità di avere un ampio ingresso completamente vetrato e anche di eliminare tutta la parete anteriore per ampliamento della sala mediante tensostruttura. Possibilità di introdurre elementi di grandissime dimensioni. Ingresso indipendente con area parcheggio privata. E' collegato con il grande salone Central Point.



Scala 1:250

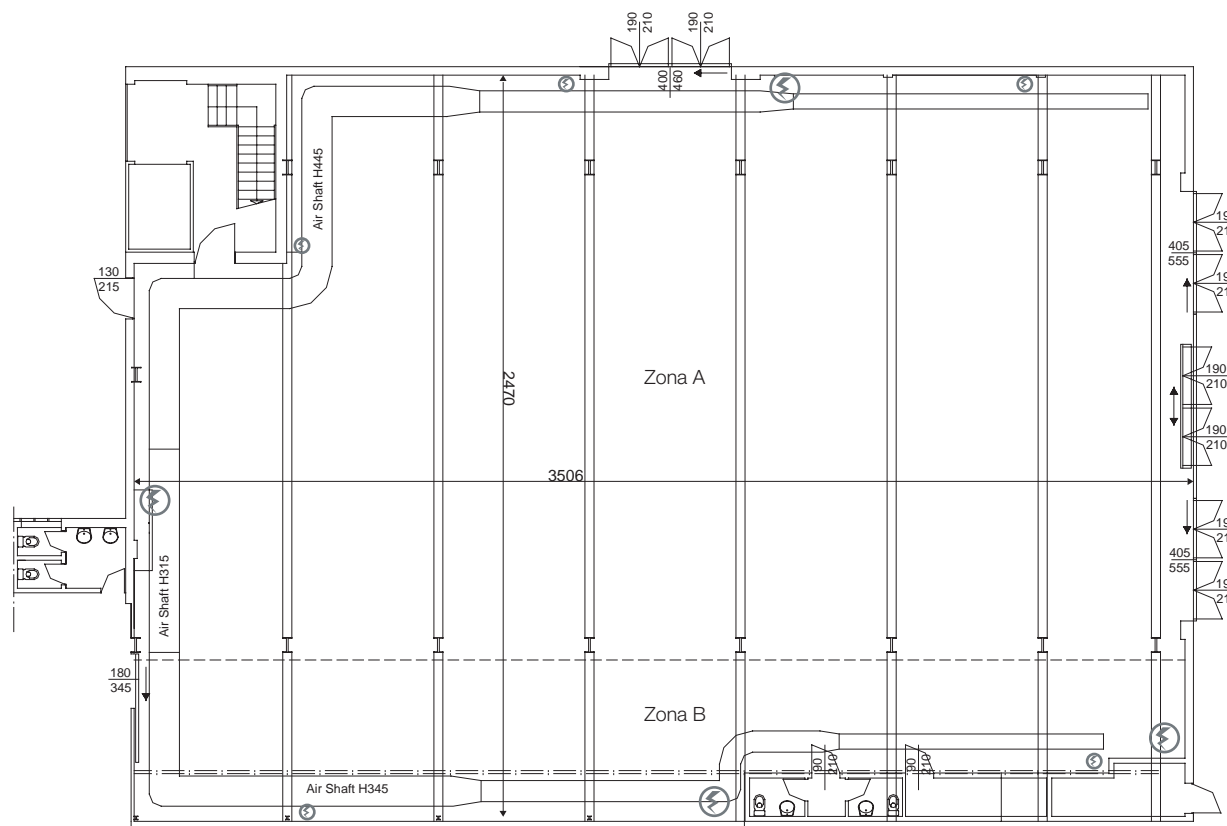

DIMENSIONI

Superficie: 825 m²
Dimensioni: 35 x 24,70 m

Altezza massima (zona A) : 6 m
Altezza sottotrave (zona A) : 5,55 m
Altezza massima (zona B) : 4,85 m
Altezza sottotrave (zona B) : 4,50 m

ALIMENTAZIONE ELETTRICA

3 x 125 ampere 4 x 63 ampere 12 x 32 ampere
2 x 16 ampere 5 x 10 ampere

ALTRE NOTE

- Area di pertinenza esterna
- Riscaldamento/climatizzazione
- Carico/scarico acqua
- Bagni:6
- Predisposizione audio
- Lan/wireless