


SUPERSTUDIO PIU'

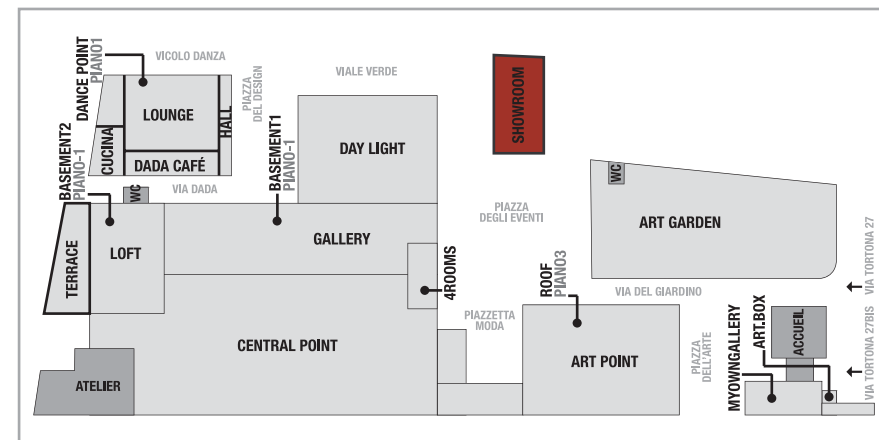


SHOWROOM

Un piccolo open space indipendente con giardino privato, perfetto per campagne vendita, esposizioni, ufficio temporaneo, casting.



Scala 1:100

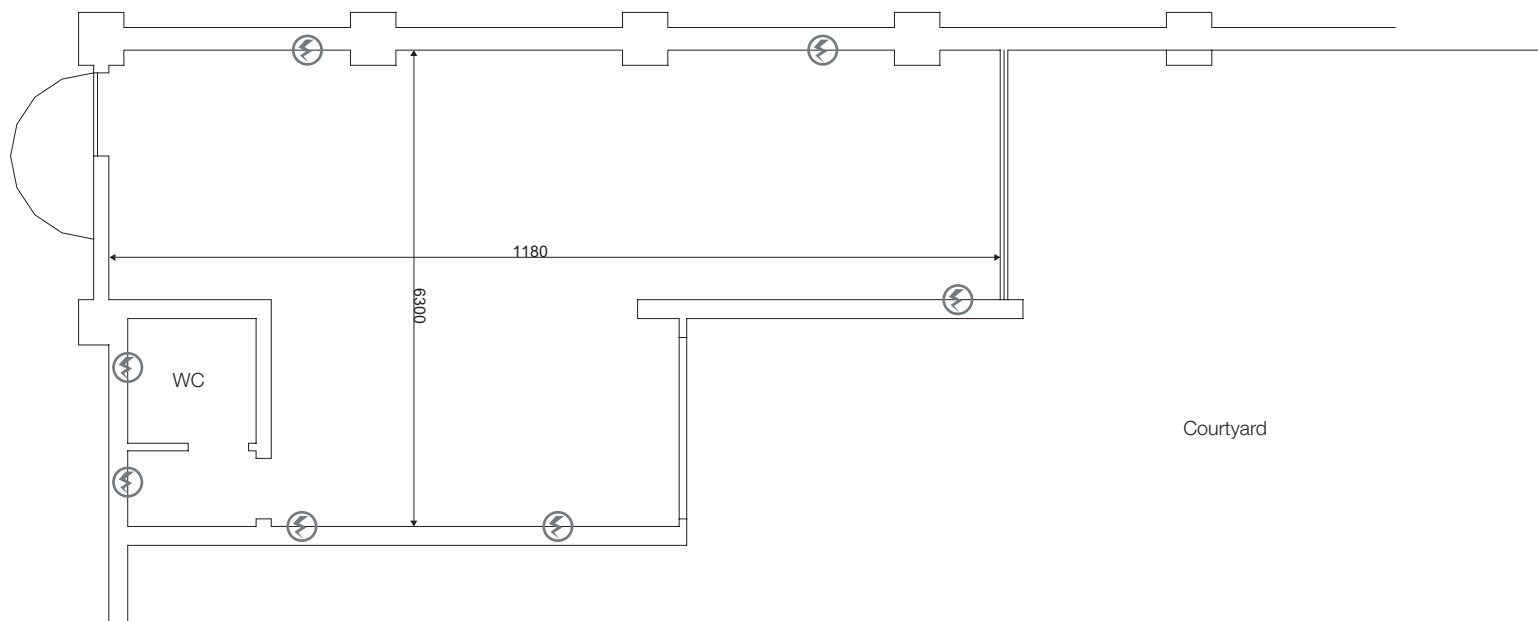

DIMENSIONI

Superficie: 60 m² + 80 m² cortile
Dimensioni: 11,80 x 6,30 m

Altezza massima : 4,50 m
Altezza sottotrave : 2,80 m

ALIMENTAZIONE ELETTRICA ⚡

3 x 16 ampere
6 x 220 volt

ALTRE NOTE

- Riscaldamento/climatizzazione
- Carico/scarico acqua
- Bagni: 1
- Predisposizione audio su richiesta
- Sala di appoggio catering su richiesta
- Lan