



SUPERSTUDIO PIU'

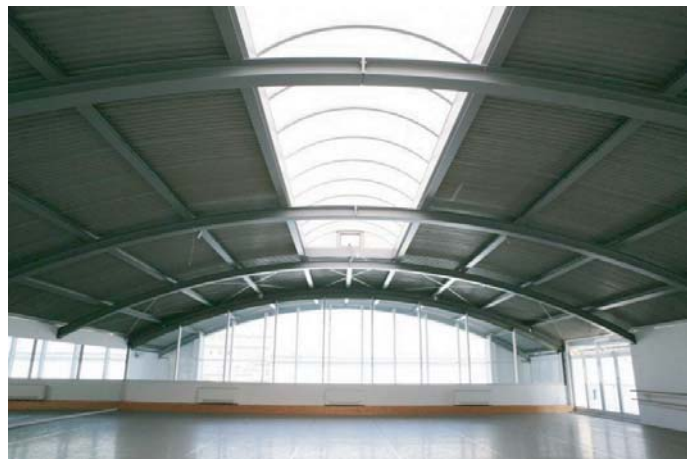


DANCE POINT

Dedicata alla danza, a workshop di ballo, di ginnastica, a performances, a piccoli eventi, una spettacolare sala prove di 360 mq, dal pavimento in legno grezzo galleggiante, situata al primo piano, sopra la sala Lounge, ugualmente adatta per la danza.

Parete a vetri, spogliatoi, docce e toilettes attrezzate sono a disposizione per fornire il massimo comfort. Entrata indipendente, parcheggio interno.

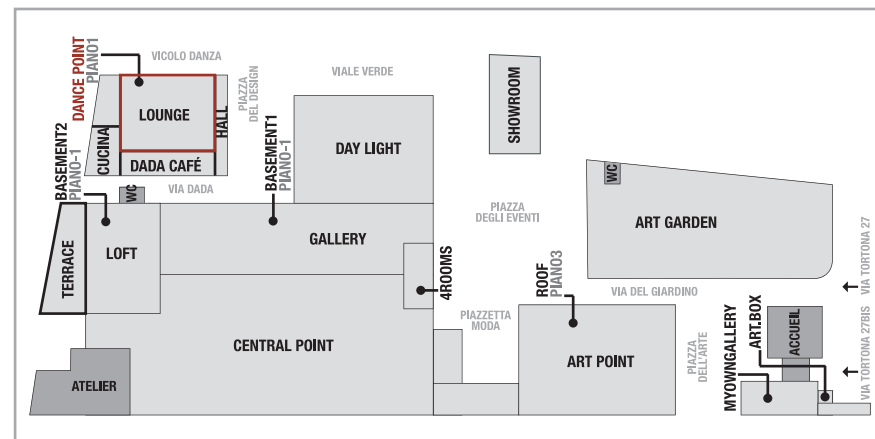

Scala 1:250

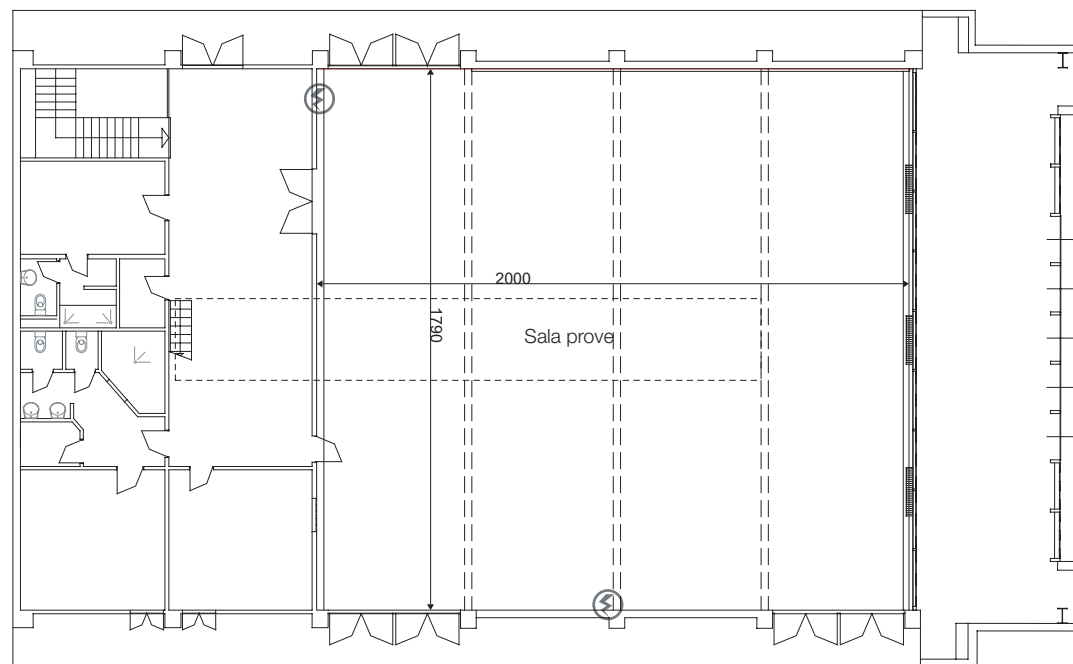

DIMENSIONI

Superficie: totale 525 m² di cui Sala prove 360 m²
Dimensioni: sala prove 17,90 x 20 m

Altezza massima : 4,75 m
Altezza sottotrave : 2,45 m

ALIMENTAZIONE ELETTRICA ⚡

4 x 32 ampere
2 x 16 ampere
5 x 220 volt

ALTRE NOTE

- Riscaldamento/climatizzazione
- Carico/scarico acqua
- Bagni: 4
- Predisposizione audio su richiesta
- Sala di appoggio catering su richiesta
- Lan/wireless