


SUPERSTUDIO PIU'

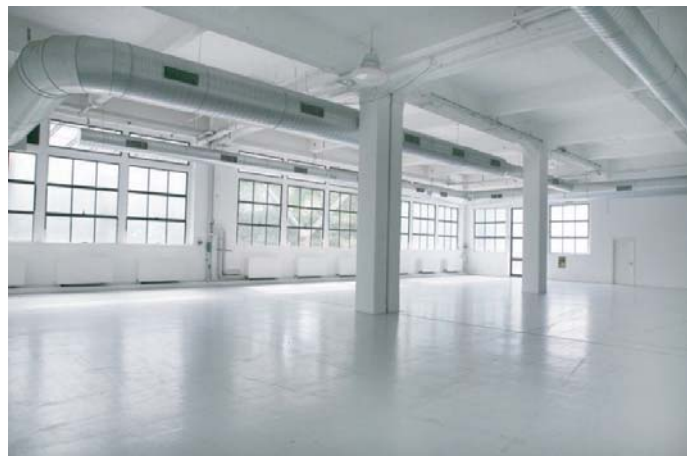



LOFT

Una sala di piccole dimensioni, 370 mq, dalle grandi vetrate affacciate sul verde. Ingresso indipendente. Interessante la vicinanza con il ristorante che la rende ideale per feste e party.

Utilizzabile anche come showroom, studio fotografico, sala prove, luogo di ritrovo e altro.

Possibilità di accedere allo spazio sottostante seminterrato Basement 2, di 430 mq, tramite scala interna ed esterna

Scala 1:200

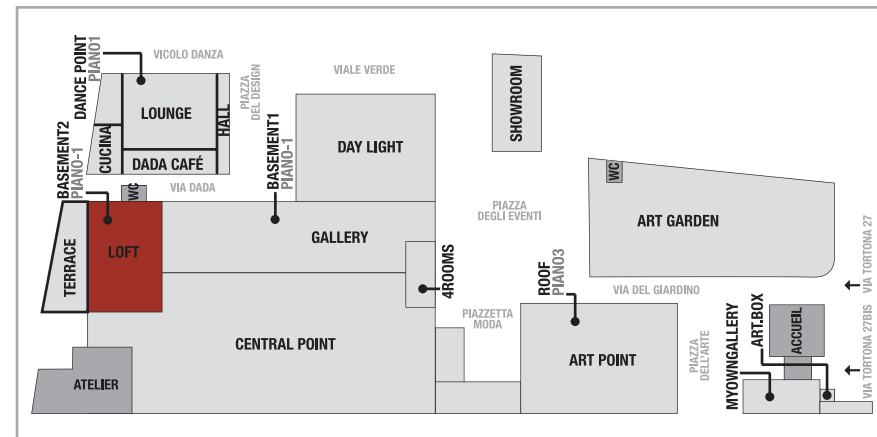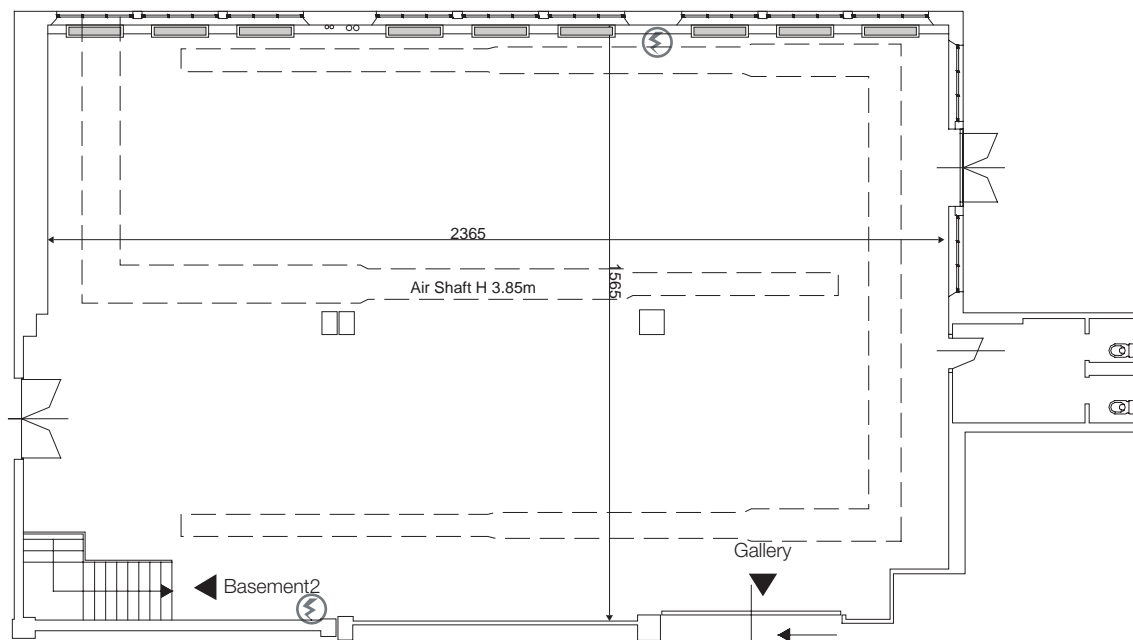

DIMENSIONI

Superficie: 368 m²
Dimensioni: 23,65 x 15,65 m

Altezza massima : 5,85 m
Altezza sottotrave : 5,15 m

ALIMENTAZIONE ELETTRICA

1 x 63 ampere
2 x 32 ampere
6 x 16 ampere

ALTRE NOTE

- Riscaldamento/ climatizzazione
- Carico/scarico acqua
- Bagni: 2
- Predisposizione audio
- Sala di appoggio catering su richiesta
- Lan/wireless