




SUPERSTUDIO PIU'



MYOWNGALLERY

MyOwnGallery è una galleria di nuovo tipo, una "concept gallery", un luogo fisico e concettuale che produce eventi d'arte contemporanea, collabora con gallerie che ne condividono il progetto, è "vetrina" di gallerie fuori città o internazionali, fa opera di scouting e promozione di nuovi artisti selezionati che rispondano a precisi requisiti di qualità, impegno, originalità, ricerca. La sua collocazione all'ingresso del grande centro per eventi Superstudio Più, in zona Tortona, la zona più trendy di Milano, la rende uno spazio unico a Milano per posizione, architettura, frequentazione, possibilità.

Scala 1:250

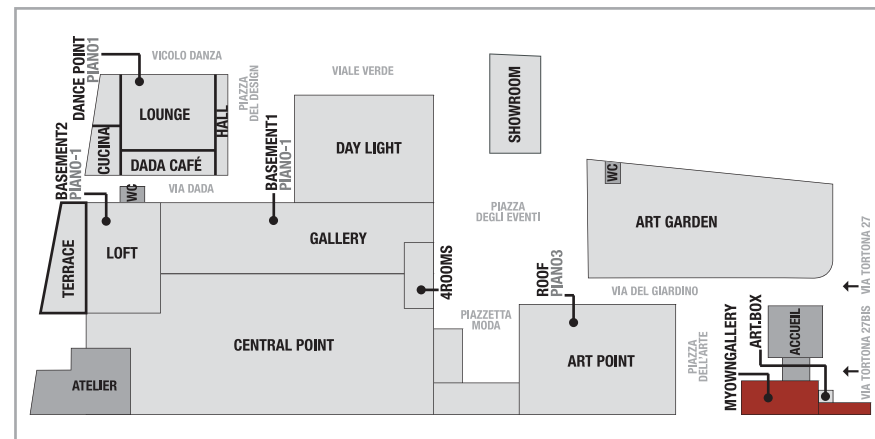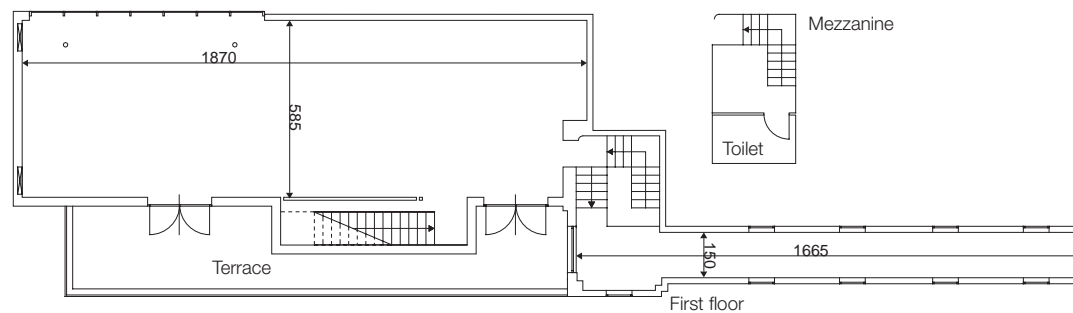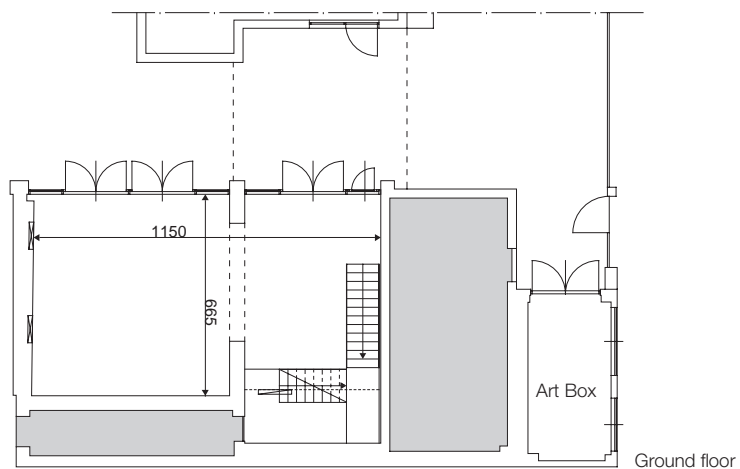

DIMENSIONI

Superficie: 270 m²
 - Piano terra 82 m²
 - Primo piano 107 m² + 34 m²
 - Mezzanino 14 m²
 - Terrazzo 33 m²

Dimensioni:
 - Piano terra 11,50 x 6,65 m
 - Primo piano 18,70 x 5,85 m

Altezza massima: 3,85m / 2,94m

ALIMENTAZIONE ELETTRICA

26 x 220 volt

ALTRE NOTE

- Riscaldamento/climatizzazione
- Carico/scarico acqua
- Bagni: 1
- Sala di appoggio catering su richiesta
- Lan/wireless
- Area esterna