


SUPERSTUDIO PIU'




ART GARDEN

All'ingresso dell'area di Superstudio Più un grande giardino offre spazio verde per frescura e relax. Caratterizzato dalle grandi sculture di Flavio Lucchini in ferro e acciaio, può essere utilizzato per particolari eventi all'aperto.

Spogliatoio e servizi igienici privati sul giardino.

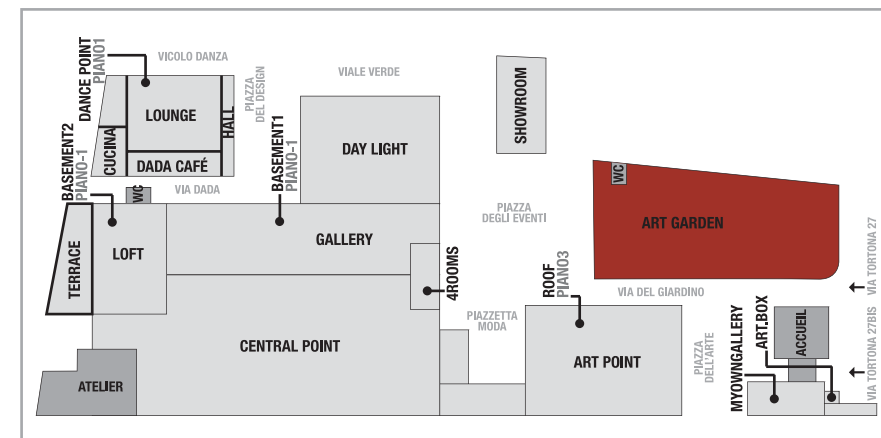

Scala 1:400

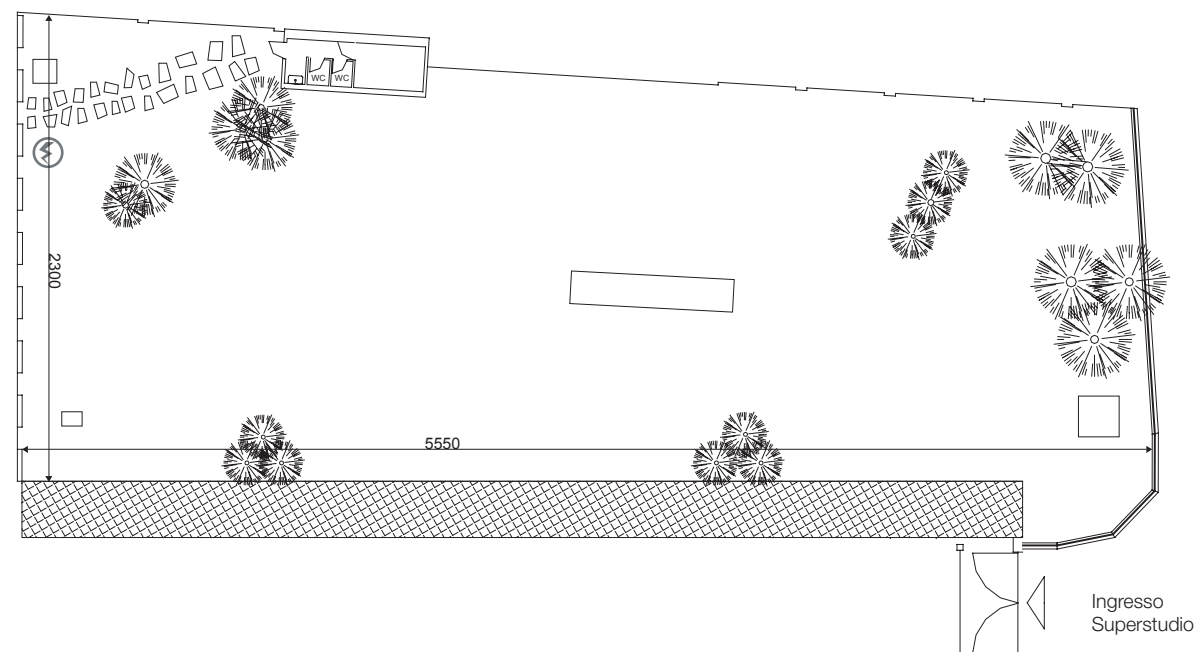

DIMENSIONI

Superficie: 1115 m²
Dimensioni: 55,5 x 23 m

ALIMENTAZIONE ELETTRICA

1 x 63 ampere

ALTRE NOTE

- Carico/scarico acqua
- Bagni: 2
- Altri servizi su richiesta